


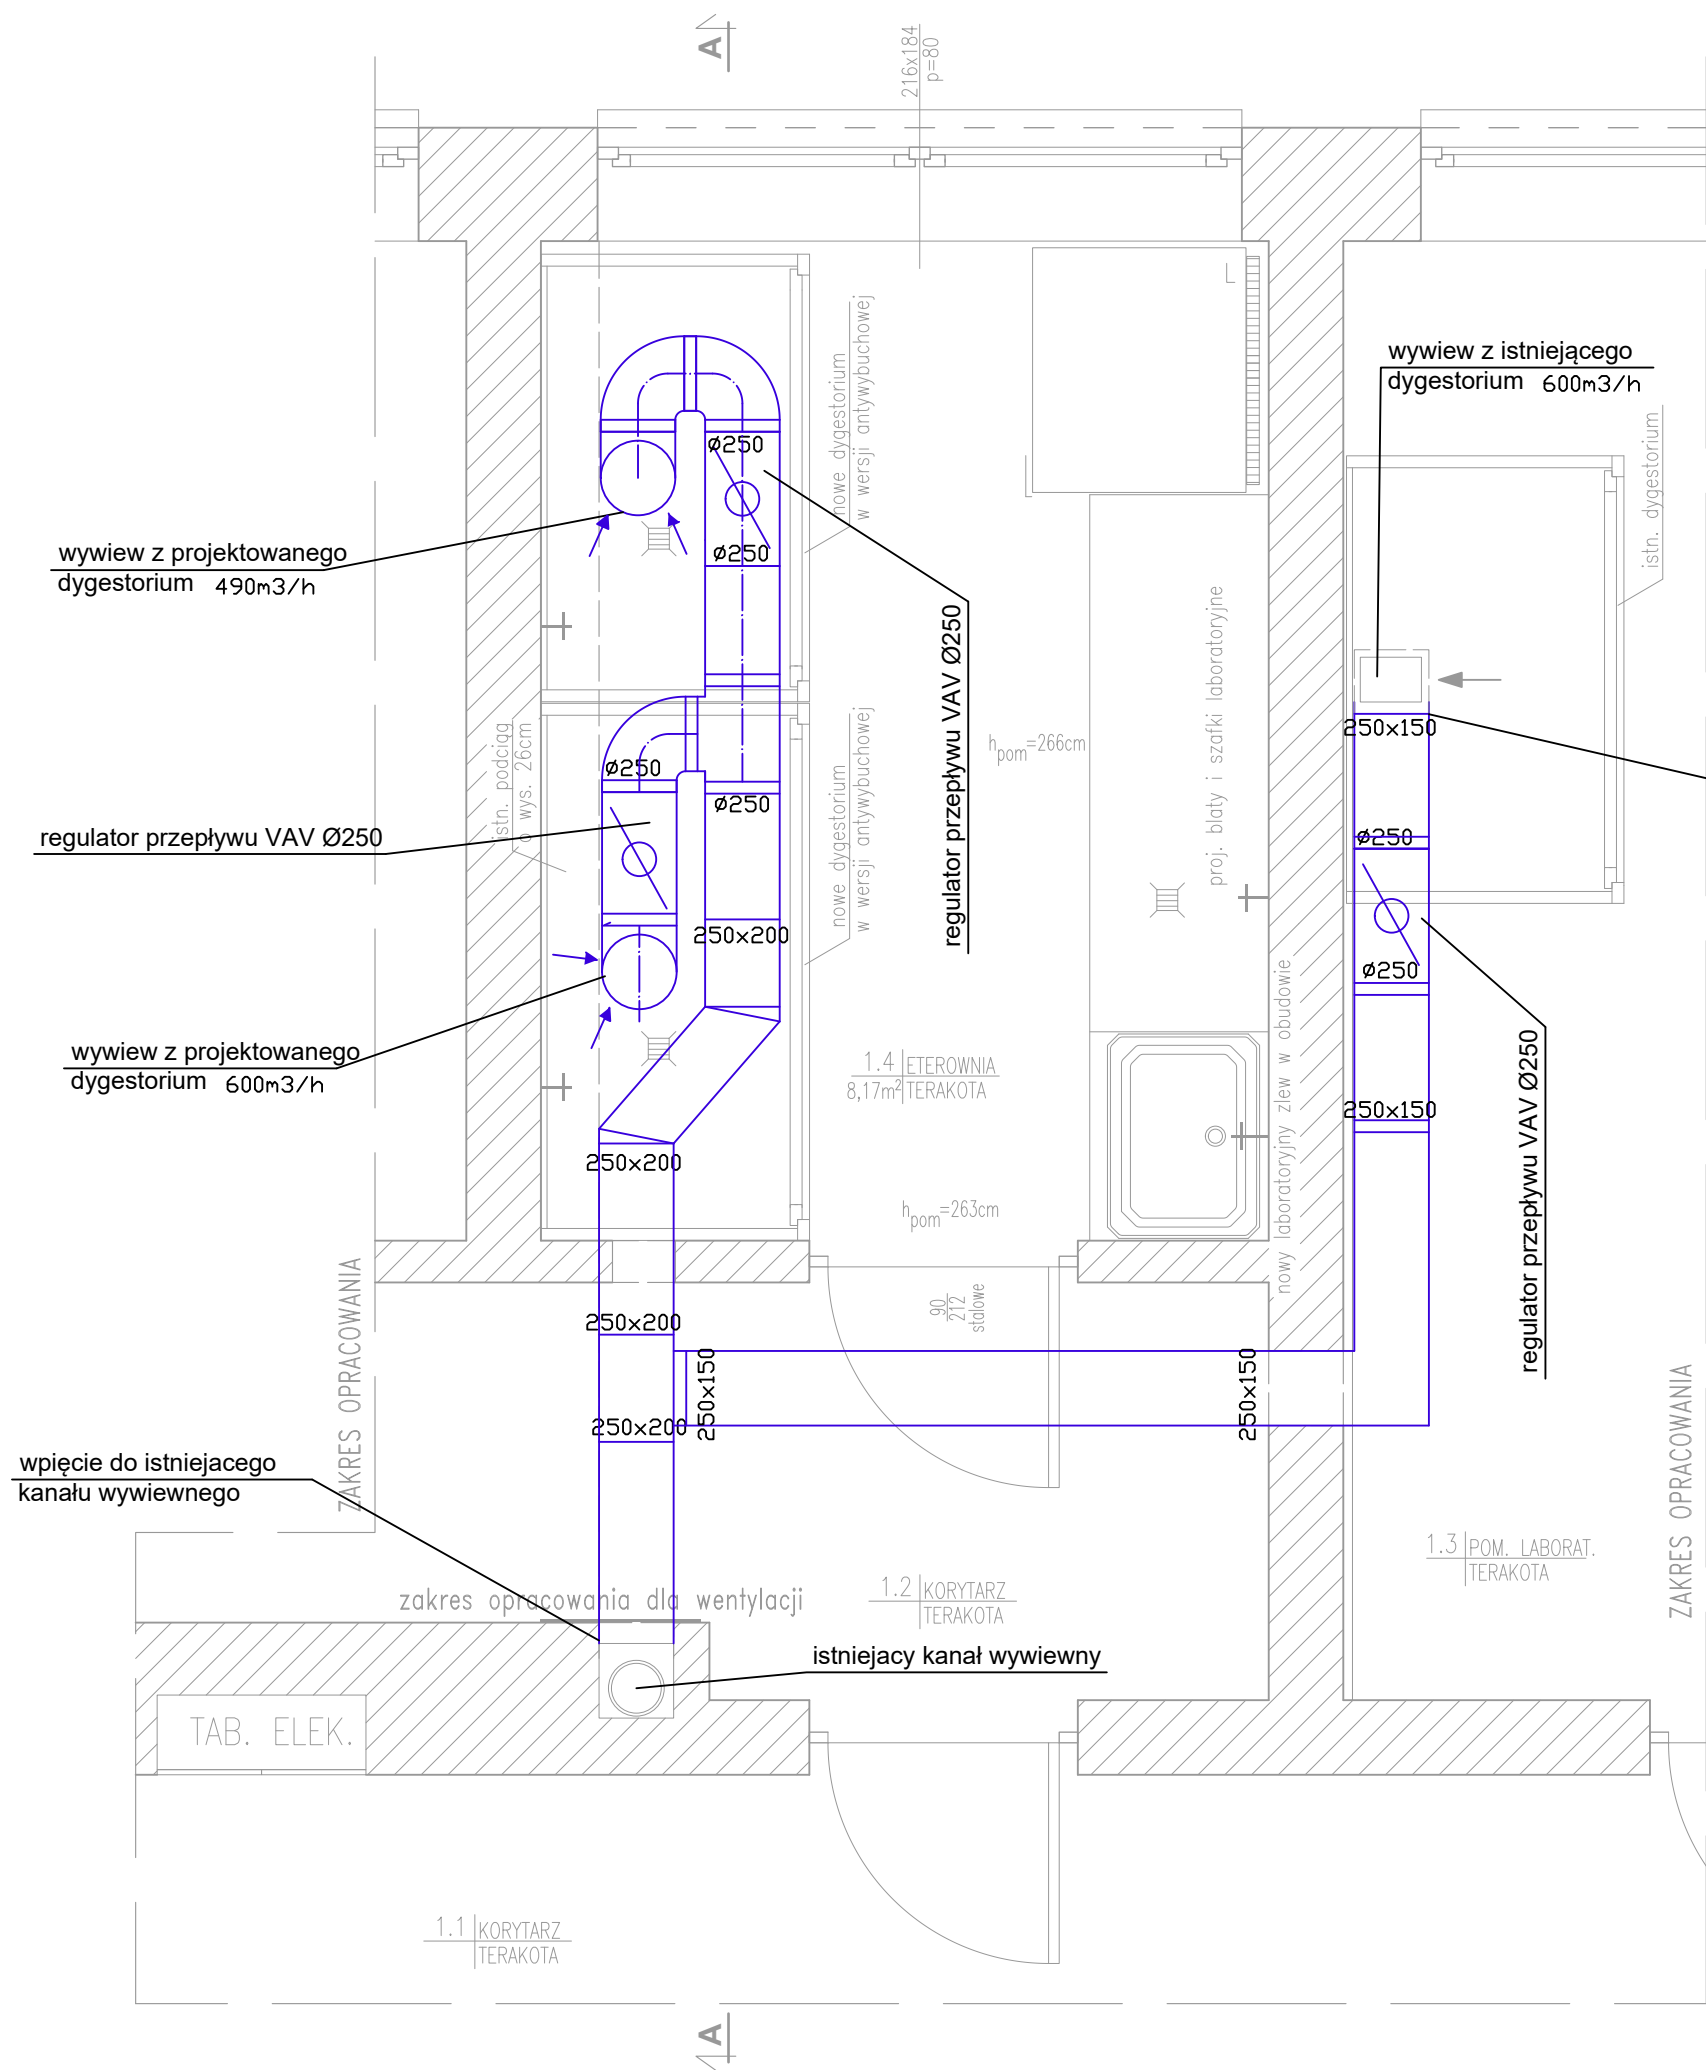

RZUT

Oznaczenia:

Projektowany kanał wywiewny

Uwagi:

Wszystkie kanały wentylacyjne prowadzić nad projektowanymi dygestoriami.
Projektowane kanały prowadzić po starych trasach kanałów (jeżeli jest to tylko możliwe)
Przy przejściach przez ściany należy wykozystać istniejące otwory.

BIURO PROJEKTÓW I USŁUG BUDOWLANYCH "MWB" 25-385 KIELCE, ul. PROSTA 284C, tel. 606 998 217, mail: monikawbe@interia.pl			
Inwestor: <i>Urząd Ochrony Konkurencji i Konsumentów</i> z siedzibą przy pl. Powstańców Warszawy 1, 00-950 Warszawa			
TEMAT: <i>Roboty budowlane związane z wymianą dwóch dygestoriów na nowe w wersji antywybuchowe j</i> <i>wraz z podłączeniem ich do istniejącej instalacji elektrycznej, wentylacyjnej i wod.-kan.</i> <i>UOKiK Laboratorium Kontrolno - Analityczne ul. Sienkiewicza 76, 25-950 Kielce,</i> <i>dz. nr ew. 136/1, 136/2, 136/3, 136/4, 136/5 obręb 0016 Kielce</i>			
PRZEDMIOT RYS.: RZUT - WENTYLACJA WYWIEWNA	STADIUM: PROJEKT BUDOWLANY	BRANŻA: SANITARNA	Data: 07.2018
	Nr uprawnień:	Podpis:	Skala: 1:25
Projektował: mgr inż. Marta Górską	KL-130/2002		Nr rys.: 3