

ZAŁĄCZNIK NR 4

Rysunki koncepcji

SPIS RYSUNKÓW

Nr rysunku	TYTUŁ RYSUNKU
A-01	Rzut piwnicy
A-02	Rzut parteru
A-03	Rzut parteru
A-04	Rzut poziomów pośrednich
A-05	Rzut piętra 1
A-06	Przekrój A-A

RZUT PIWNICY 1:100
KONCEPCJA

LEGENDA:

ściany istniejące

oznaczenie zakresu opracowania

ściany projektowane - zamurowania

elementy wyburzane

przejścia instalacyjne istniejące

przebicia instalacyjne

wydzielenie pożarowe

REI60

oznaczenie klasy odporności ogniowej elementów budynku

HP 25

hydrant wewnętrzny

+ 0.43

istniejące rzędne posadзки

H=2.80m

istniejące wysokości pomieszczeń

2.23%

spadki posadзки

100/200

wymiary stolarki i ślusarki

S

samoamykacz

E

elektrotrzymacz

Uwaga w poziomie piwnicy należy wprowadzić mechaniczne napowietrzanie kompensacyjne

zakres prac w piwnicy:
1. obrotowa klatka schodowej w poziomie piwnicy i zamykanie drzwiami dymoszczelnymi
- wprowadzenie nowego podziału komunikacji - wydzielenie drzwiami w odporność pożarową EI30S
2. wymiana istniejących drzwi na drzwi w odporność pożarową EI30S

CZĘŚĆ PIWNICY
-CENTRUM
KONFERENCYJNE

CZĘŚĆ PIWNICY ŚRODKOWA


CZĘŚĆ PIWNICY
-CENTRUM
KONFERENCYJNE

TEMAT	Przebudowa schodów wewnętrznych z parteru na piętro I w budynku Urzędu Ochrony Konkurencji i Konsumentów		
ADRES INWESTYCJI	działka ew. nr 22, obręb 5-03-10, Pl. Powstańców Warszawy 1 00-950 Warszawa		
INWESTOR	URZĄD OCHRONY KONKURENCJI I KONSUMENTÓW Pl. Powstańców Warszawy 1 00-950 Warszawa		
JEDNOSTKA PROJEKTOWA	INSTAL-TECH MARCIN MARZEC NIP: 864-182-86-20 ul. Nowohucka 92a, 30-728 Kraków	www.marzec-budownictwo.pl  MARZEC BUDOWNICTWO	
BRANŻA	ARCHITEKTURA		
FAZA	Koncepcja		
PROJEKTANT	mgr inż. arch. Marek Golonka upr. nr 128-Km/74 w specjalności architektonicznej do projektowania bez ograniczeń		
SPRAWDZAJĄCY	mgr inż. arch. Monika Gazariewicz-Radzikowska upr. bud. w specjalności architektonicznej do proj. bez ograniczeń, 14/OPOKK/2012		
TYTUŁ RYSUNKU	RZUT PIWNICY		
SKALA: 1:100	DATA: 10.2020r	NR RYSUNKU: A-01	STRONA:

RZUT PARTERU 1:100
KONCEPCJA

LEGENDA:	
	ściany istniejące
	oznaczenie zakresu opracowania
	ściany projektowane - zamurowania
	elementy wyburzane
	przejścia instalacyjne istniejące
	przebiegia instalacyjne
	wydzielenie pożarowe
	oznaczenie klasy odporności ogniowej elementów budynku
	hydrant wewnętrzny
	istniejące rzędne posadзки
	istniejące wysokości pomieszczeń
	spadki posadзки
	wymiary stolarki i ślusarki
	samozamkacz
	elektrotrzymacz


zakres prac w piwnicy:
1. obudowa klatki schodowej w poziomie parteru i zamknięcie drzwiami dymoszczelnymi
- wprowadzenie nowego podziału komunikacji - wydzielenie drzwiami w odporności pożarowej EI30S
2. wymiana istniejących drzwi na drzwi w odporności pożarowej EI30S
3. wydzielenie holu od sali konsumpcyjnej i konferencyjnej "A" drzwiami w odporności pożarowej EI30S

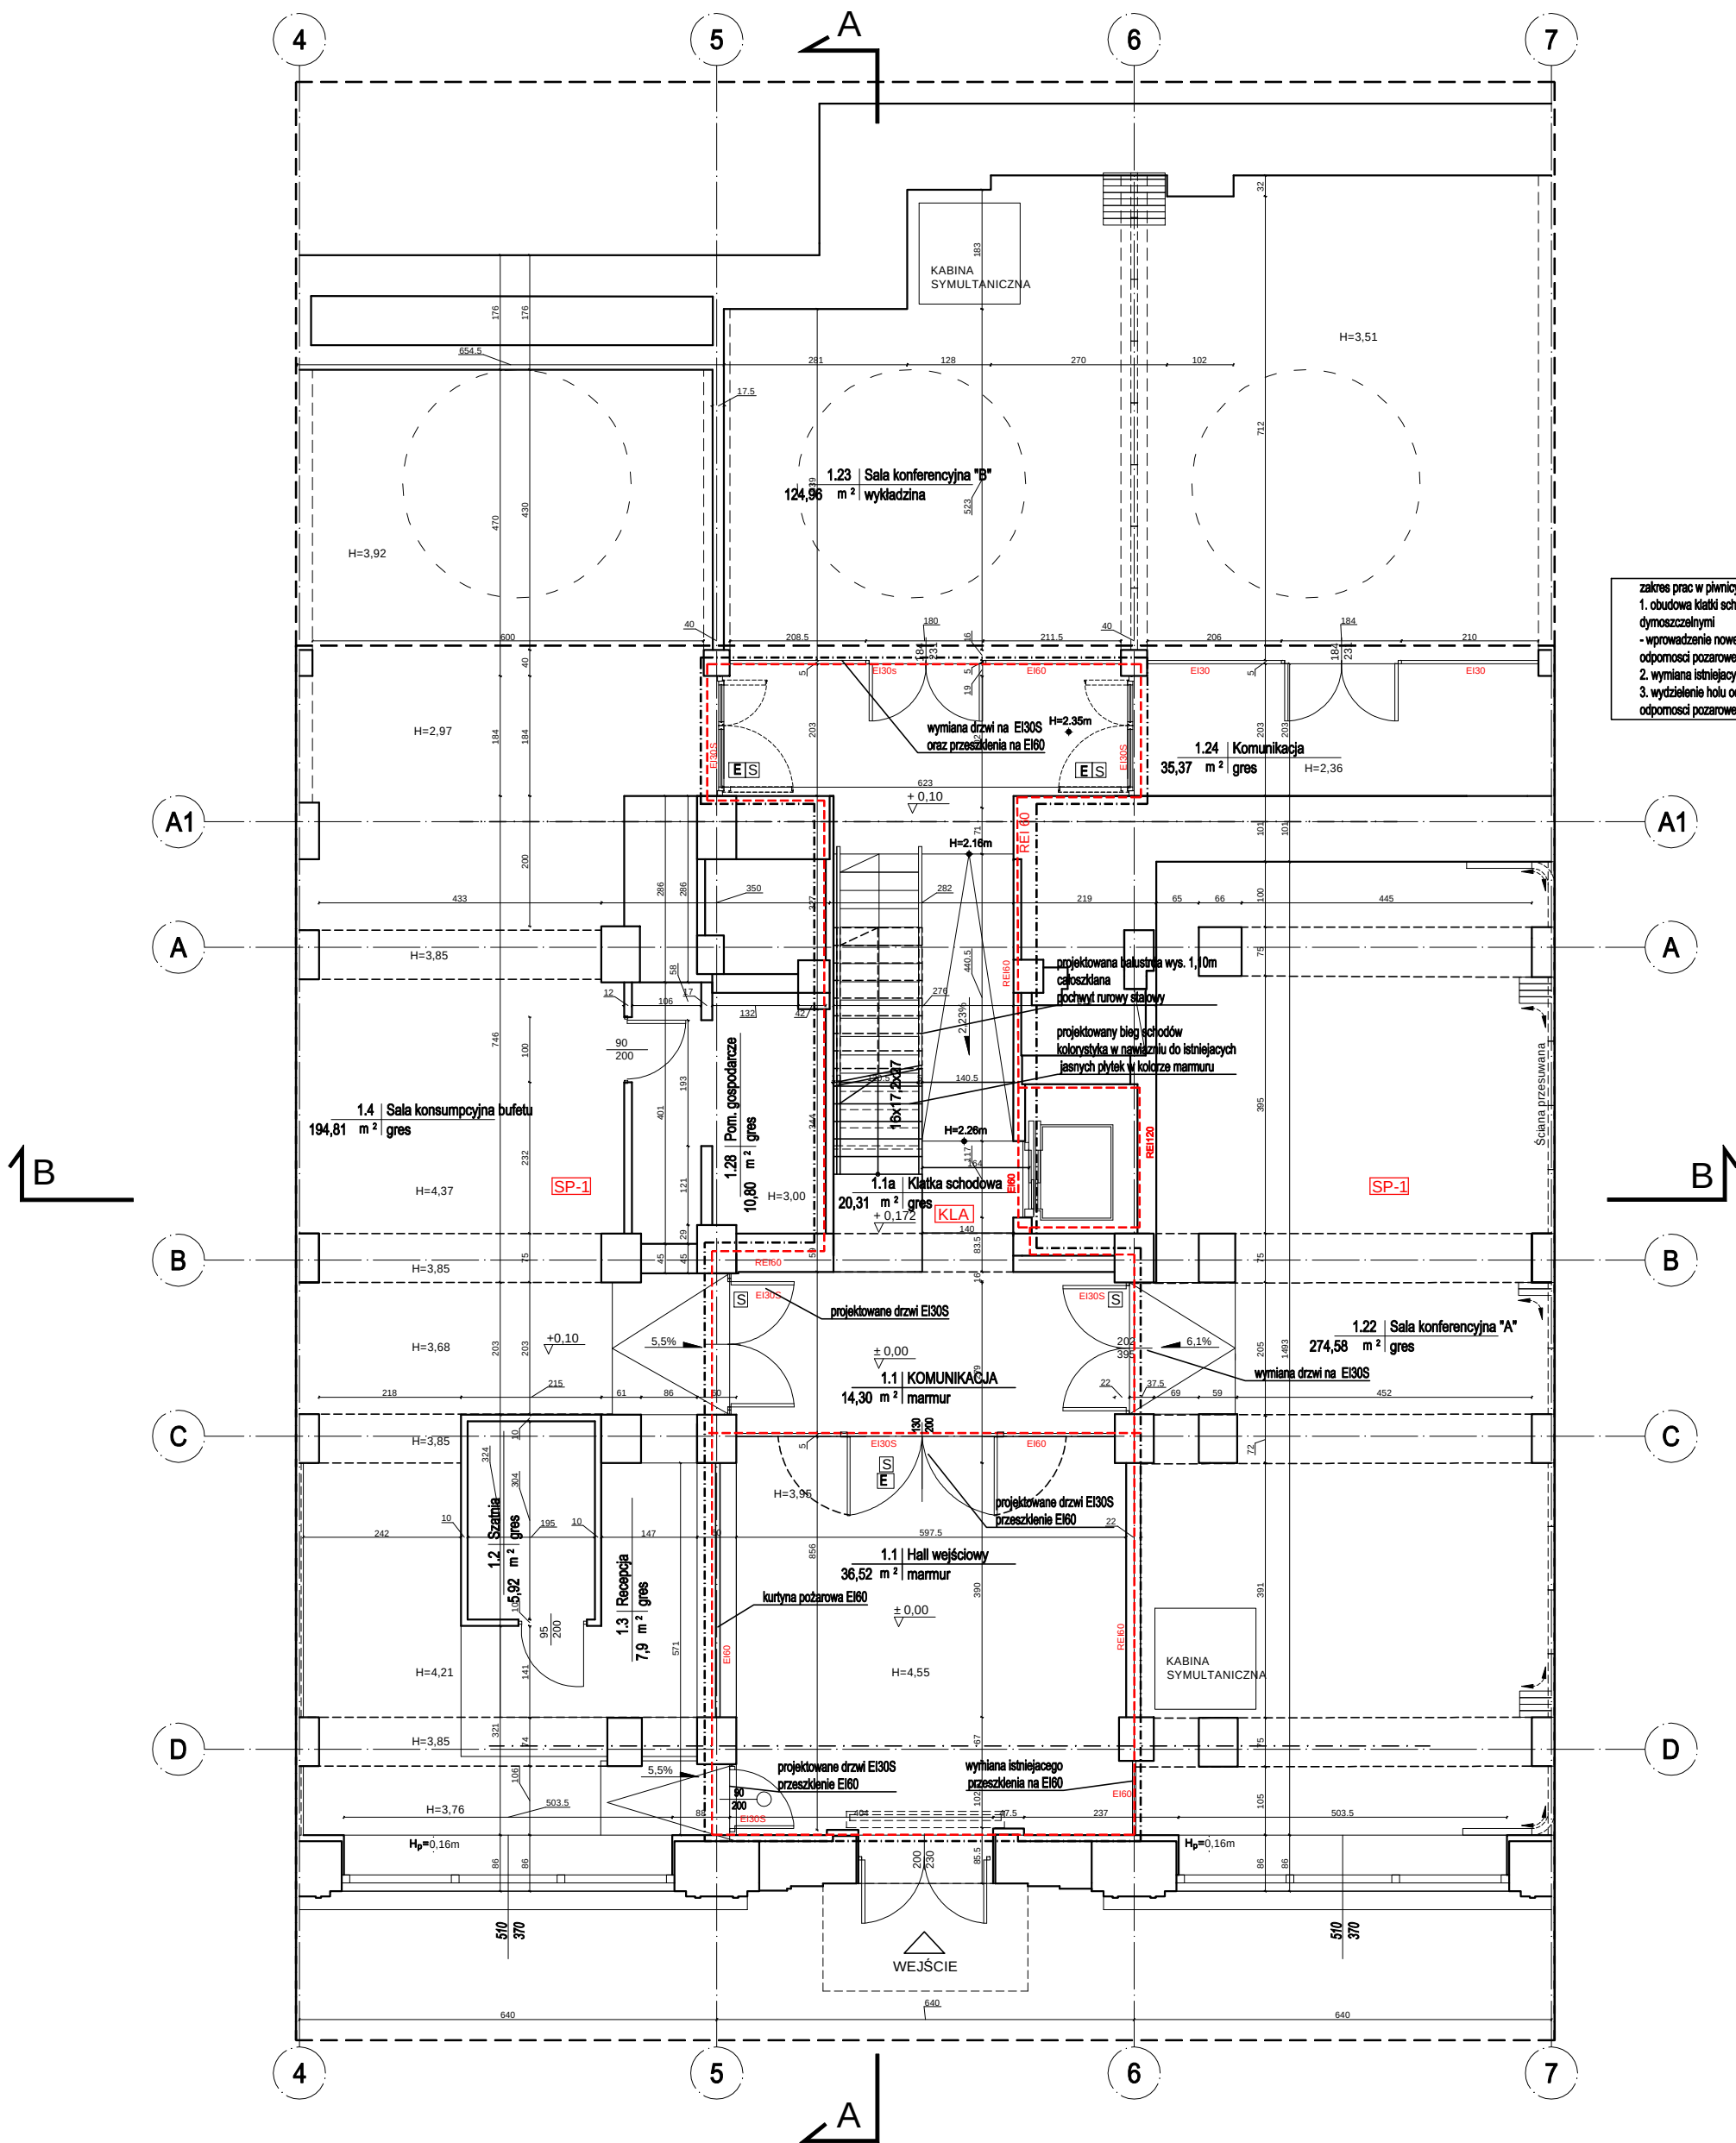

TEMAT	Przebudowa schodów wewnętrznych z parteru na piętro I w budynku Urzędu Ochrony Konkurencji i Konsumentów		
ADRES INWESTYCJI	działka ew. nr 22, obręb 5-03-10, Pl. Powstańców Warszawy 1 00-950 Warszawa		
INWESTOR	URZĄD OCHRONY KONKURENCJI I KONSUMENTÓW Pl. Powstańców Warszawy 1 00-950 Warszawa		
JEDNOSTKA PROJEKTOWA	INSTAL-TECH MARCIN MARZEC NIP: 864-162-66-20 ul. Nowohucka 92a, 30-728 Kraków	 www.marzec-budownictwo.pl MARZEC BUDOWNICTWO	
BRANŻA	ARCHITEKTURA		
FAZA	Koncepcja		
PROJEKTANT	mgr inż. arch. Marek Golonka upr. nr 128-Km/74 w specjalności architektonicznej do projektowania bez ograniczeń		
SPRAWDZAJĄCY	mgr inż. arch. Monika Gazariewicz-Radzikowska upr. bud. w specjalności architektonicznej do proj. bez ograniczeń, 14/OPOKK/2012		
TYTUŁ RYSUNKU	RZUT PARTERU		
SKALA: 1:100	DATA: 10.2020r	NR RYSUNKU: A-02	STRONA:

RZUT PARTERU 1:100
KONCEPCJA


LEGENDA:	
	ściany istniejące
	oznaczenie zakresu opracowania
	ściany projektowane - zamurowania
	elementy wyburzane
	przejścia instalacyjne istniejące
	przejścia instalacyjne
	wydzielenie pożarowe
	oznaczenie klasy odporności ogniowej elementów budynku
	hydrant wewnętrzny
	istniejące rzędne posadзки
	istniejące wysokości pomieszczeń
	spadki posadзки
	wymiary stolarki i ślusarki
	samoamykacz
	elektrotrzymacz

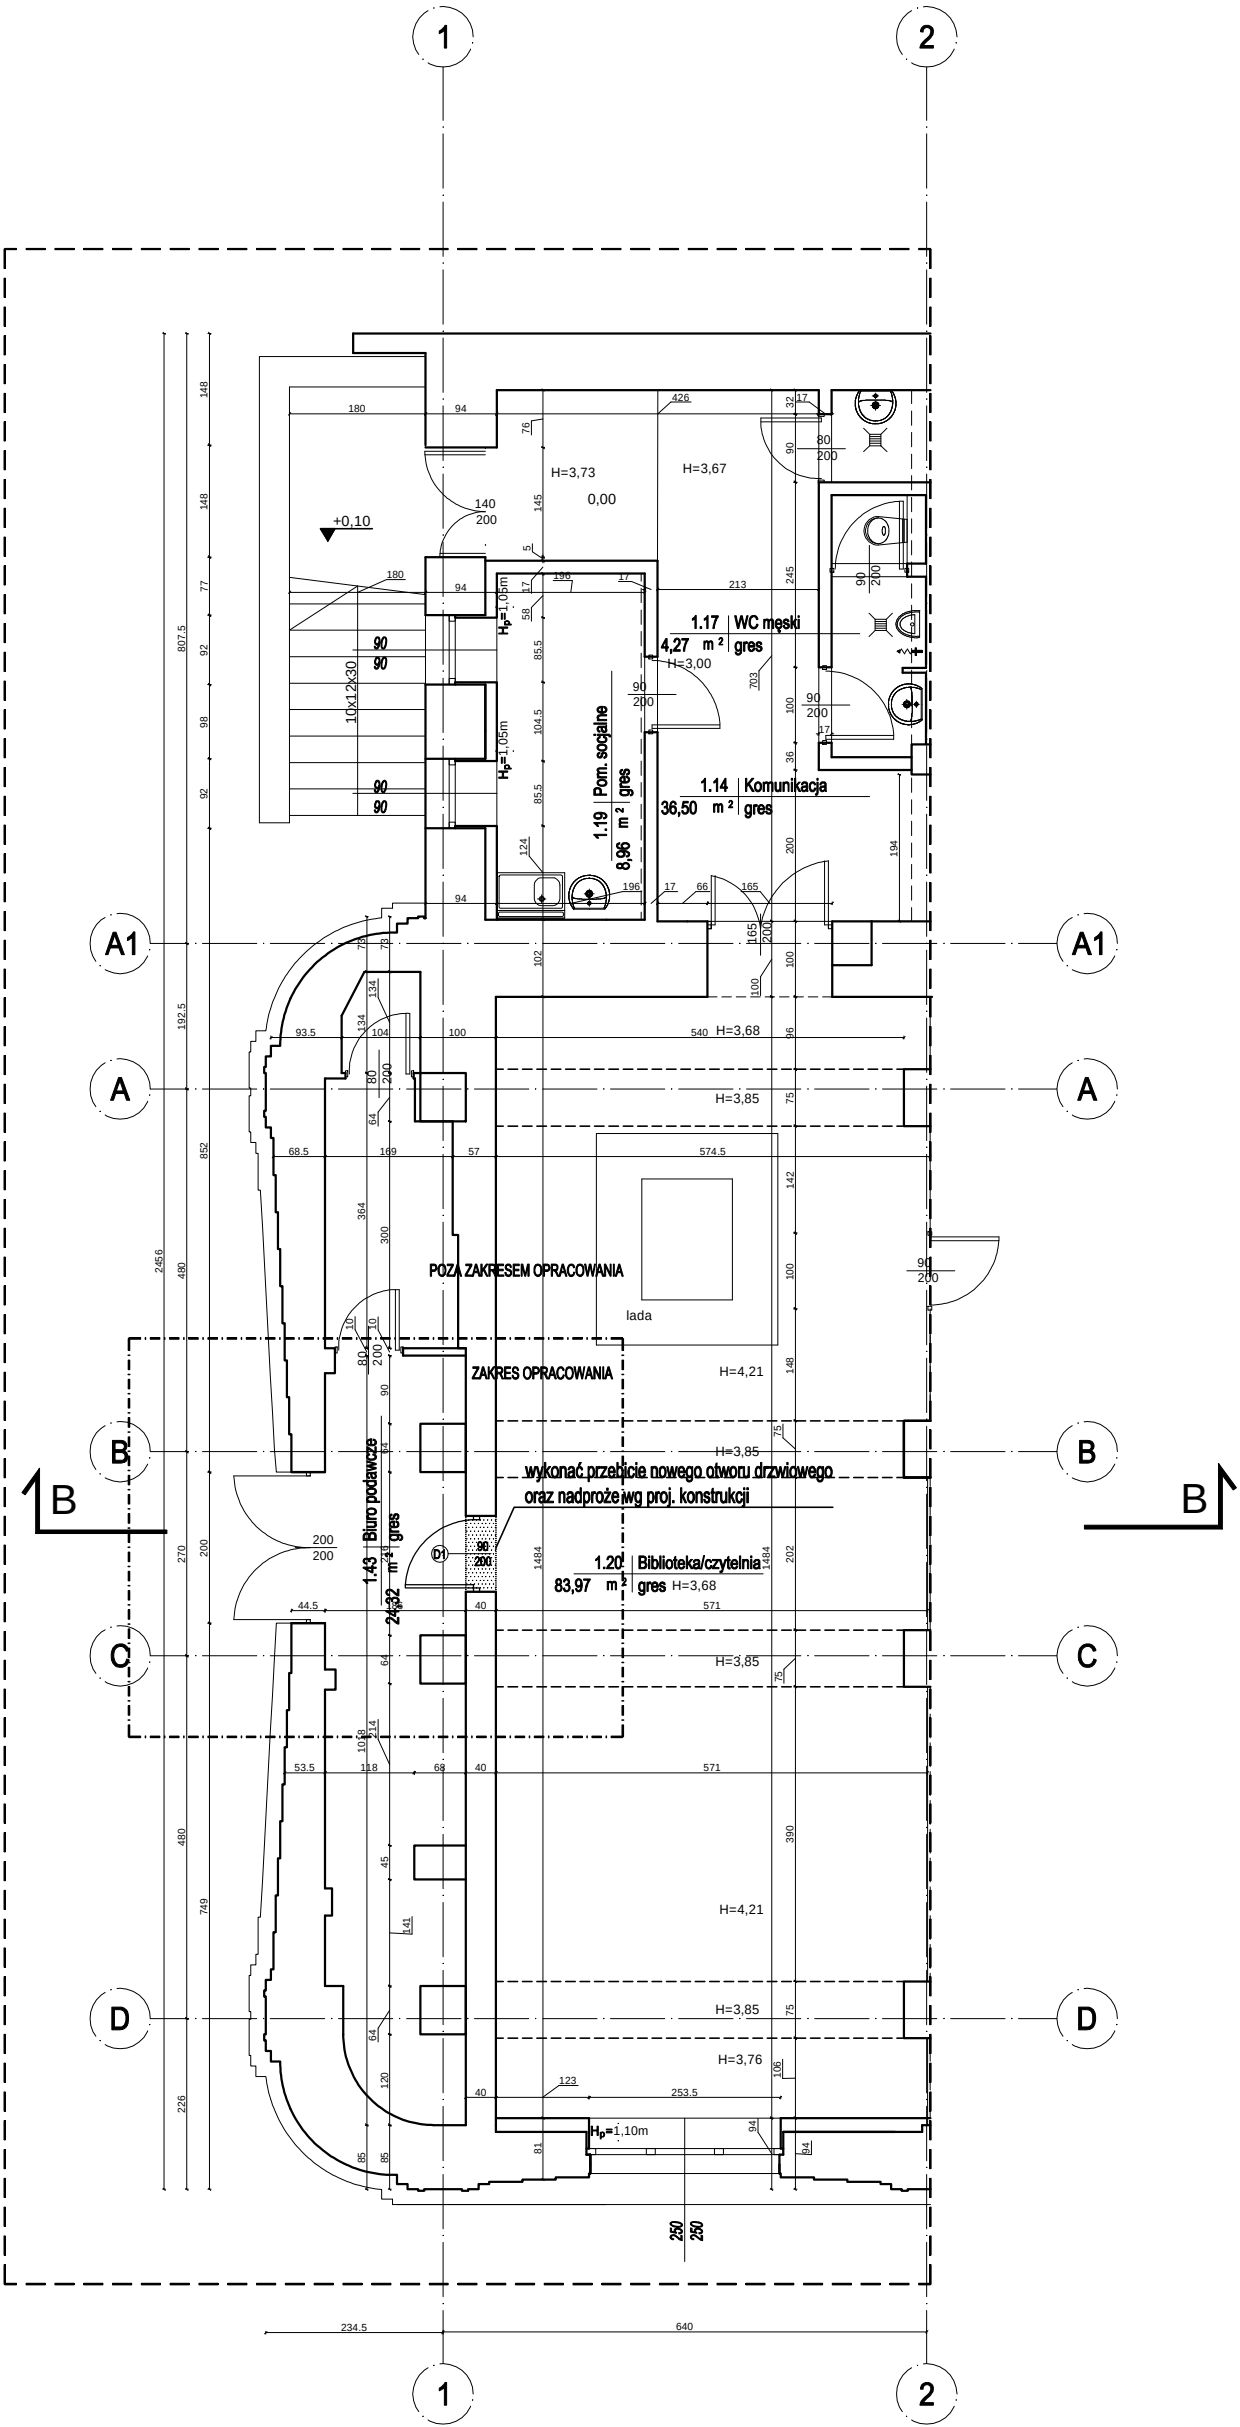

TEMAT	Przebudowa schodów wewnętrznych z parteru na piętro I w budynku Urzędu Ochrony Konkurencji i Konsumentów		
ADRES INWESTYCJI	działka ew. nr 22, obręb 5-03-10, Pl. Powstańców Warszawy 1 00-950 Warszawa		
INWESTOR	URZĄD OCHRONY KONKURENCJI I KONSUMENTÓW Pl. Powstańców Warszawy 1 00-950 Warszawa		
JEDNOSTKA PROJEKTOWA	INSTAL-TECH MARCIN MARZEC NIP: 864-182-86-20 ul. Nowohucka 92a, 30-728 Kraków	www.marzec-budownictwo.pl MARZEC BUDOWNICTWO	
BRANŻA	ARCHITEKTURA		
FAZA	Koncepcja		
PROJEKTANT	mgr inż. arch. Marek Golonka upr. nr 128-Km/74 w specjalności architektonicznej do projektowania bez ograniczeń		
SPRAWDZAJĄCY	mgr inż. arch. Monika Gazarówicz-Radzikowska upr. bud. w specjalności architektonicznej do proj. bez ograniczeń, 14/OPOKK/2012		
TYTUŁ RYSUNKU	RZUT PARTERU		
SKALA: 1:100	DATA: 10.2020r	NR RYSUNKU: A-03	STRONA:

RZUT POZIOMU POŚREDNEGO
NAD PARTEREM 1:100
KONCEPCJA

Rzut poziomu pośredniego nad
parterem

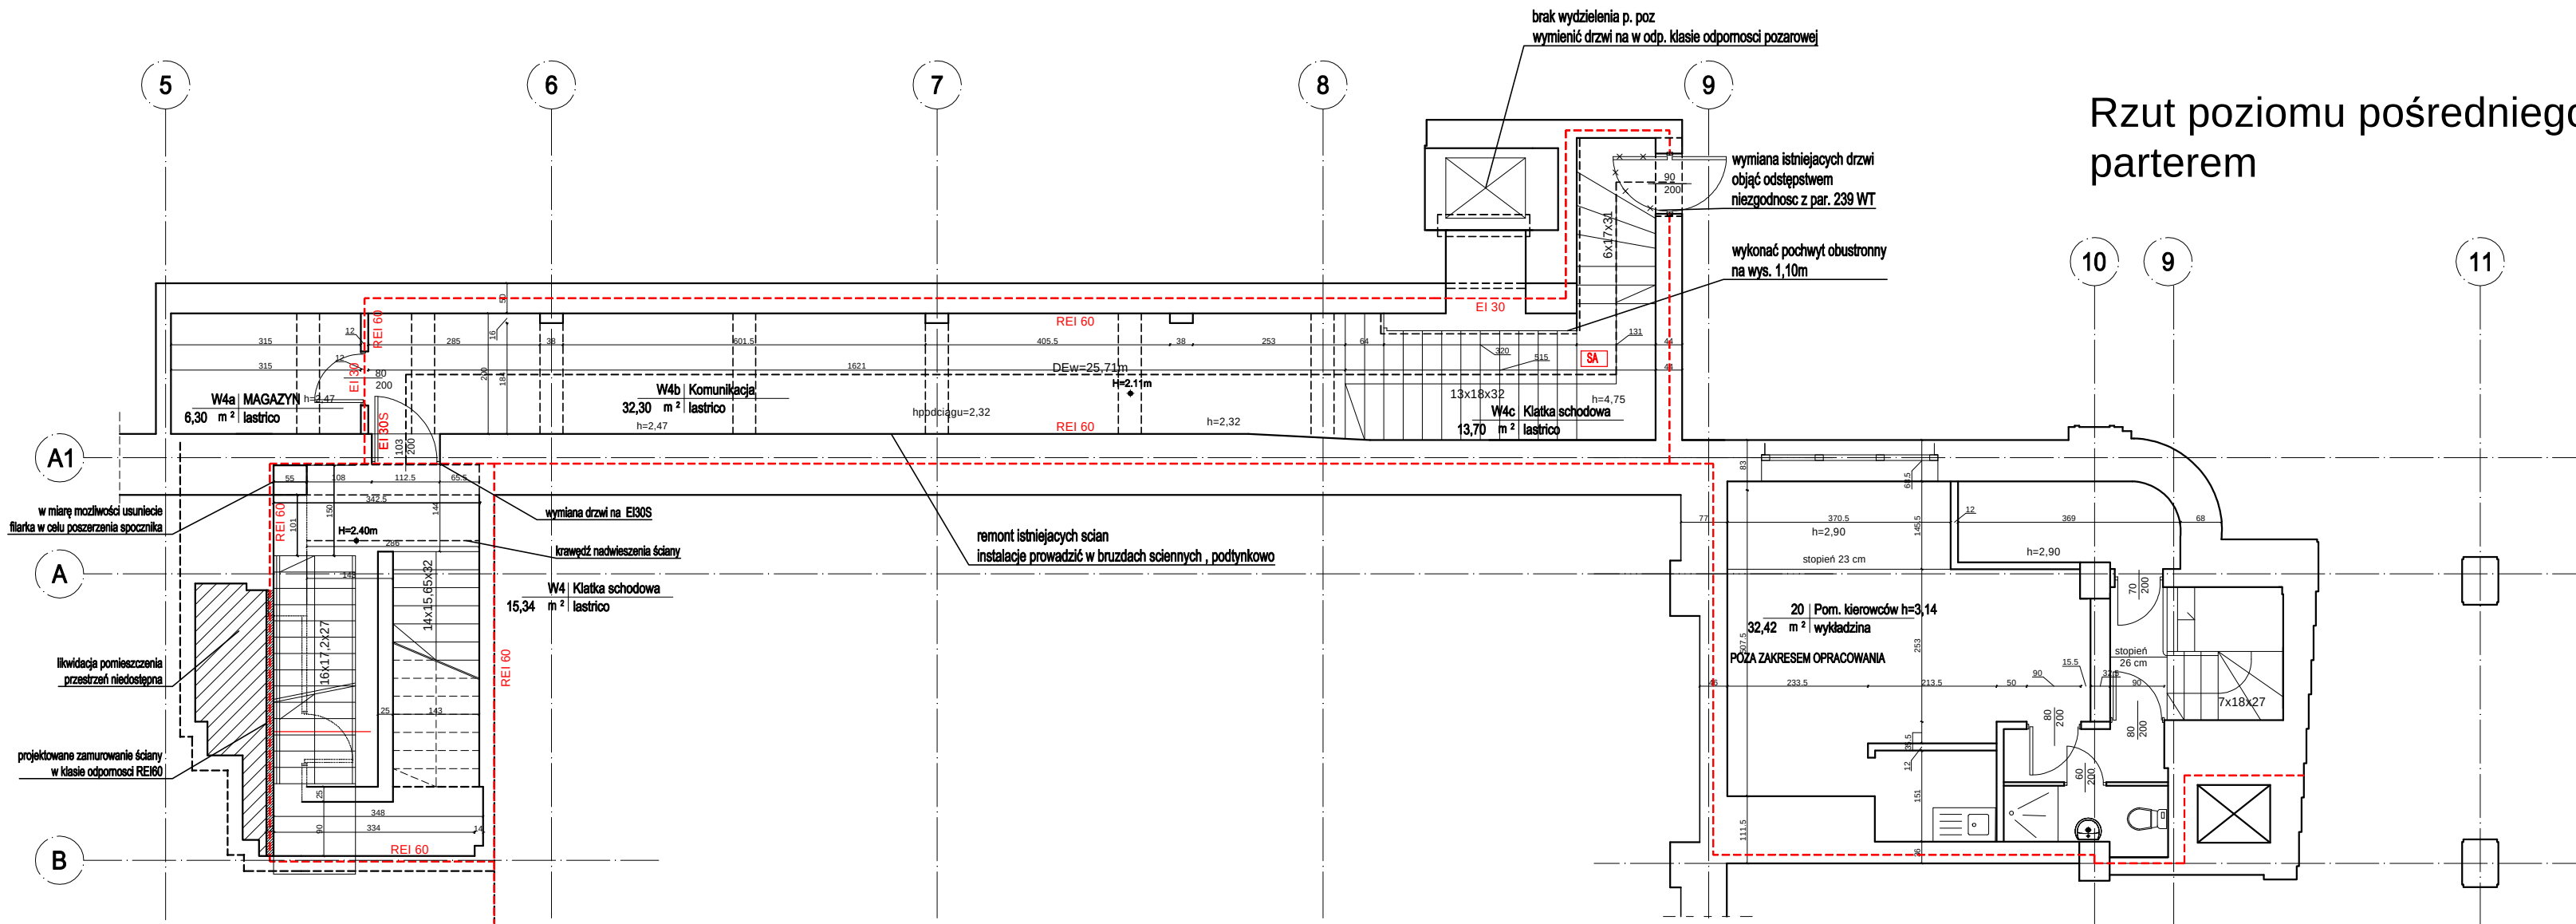

LEGENDA:

- ściany istniejące
- oznaczenie zakresu opracowania
- ściany projektowane - zamurowania
- elementy wyburzane
- przejścia instalacyjne istniejące
- przebiegi instalacyjne
- wydzielenia pożarowe
- REI 60 - oznaczenie klasy odporności ogniowej elementów budynku
- HP 25 - hydrant wewnętrzny
- 0.43 - istniejące rzędne posadzek
- H=2.89m - istniejące wysokości pomieszczeń
- 2.23% - spadki posadzek
- 100/200 - wymiary stolarki i ślusarki
- [S] - samozamykacz
- [E] - elektrozamki

TEMAT	Przebudowa schodów wewnętrznych z parteru na piętro I w budynku Urzędu Ochrony Konkurencji i Konsumentów		
ADRES INWESTYCJI	działka ew. nr 22, obręb 5-03-10, Pl. Powstańców Warszawy 1 00-950 Warszawa		
INWESTOR	URZĄD OCHRONY KONKURENCJI I KONSUMENTÓW Pl. Powstańców Warszawy 1 00-950 Warszawa		
JEDNOSTKA PROJEKTOWA	INSTAL-TECH MARCIN MARZEC NIP: 864-162-86-20 ul. Nowohucka 92a, 30-728 Kraków	www.marzec-budownictwo.pl  MARZEC BUDOWNICTWO	
BRANŻA	ARCHITEKTURA		
FAZA	Koncepcja		
PROJEKTANT	mgr inż. arch. Marek Golonka upr. nr 128-Km/74 w specjalności architektonicznej do projektowania bez ograniczeń		
SPRAWDZAJĄCY	mgr inż. arch. Monika Gazarkiewicz-Radzikowska upr. bud. w specjalności architektonicznej do proj. bez ograniczeń, 14/OPOKK/2012		
TYTUŁ RYSUNKU	RZUT POZIOMOW POŚREDNICH		
SKALA: 1:100	DATA: 10.2020r	NR RYSUNKU: A-04	STRONA:

RZUT I PIĘTRA 1:100
KONCEPCJA

LEGENDA:

ściany istniejące

oznaczenie zakresu opracowania

ściany projektowane - zamurowania

elementy wyburzane

przejścia instalacyjne istniejące

przebicia instalacyjne

wydzielenie pożarowe

REI60

oznaczenie klasy odporności ogniowej elementów budynku

HP 25

hydrant wewnętrzny

+ 0.43

istniejące rzędne posadзки

H=2.89m

istniejące wysokości pomieszczeń

2.23%

spadki posadзки

100/200


wymiary stolarki i ślusarki

S

samoamykacz

E

elektrozrzymacz

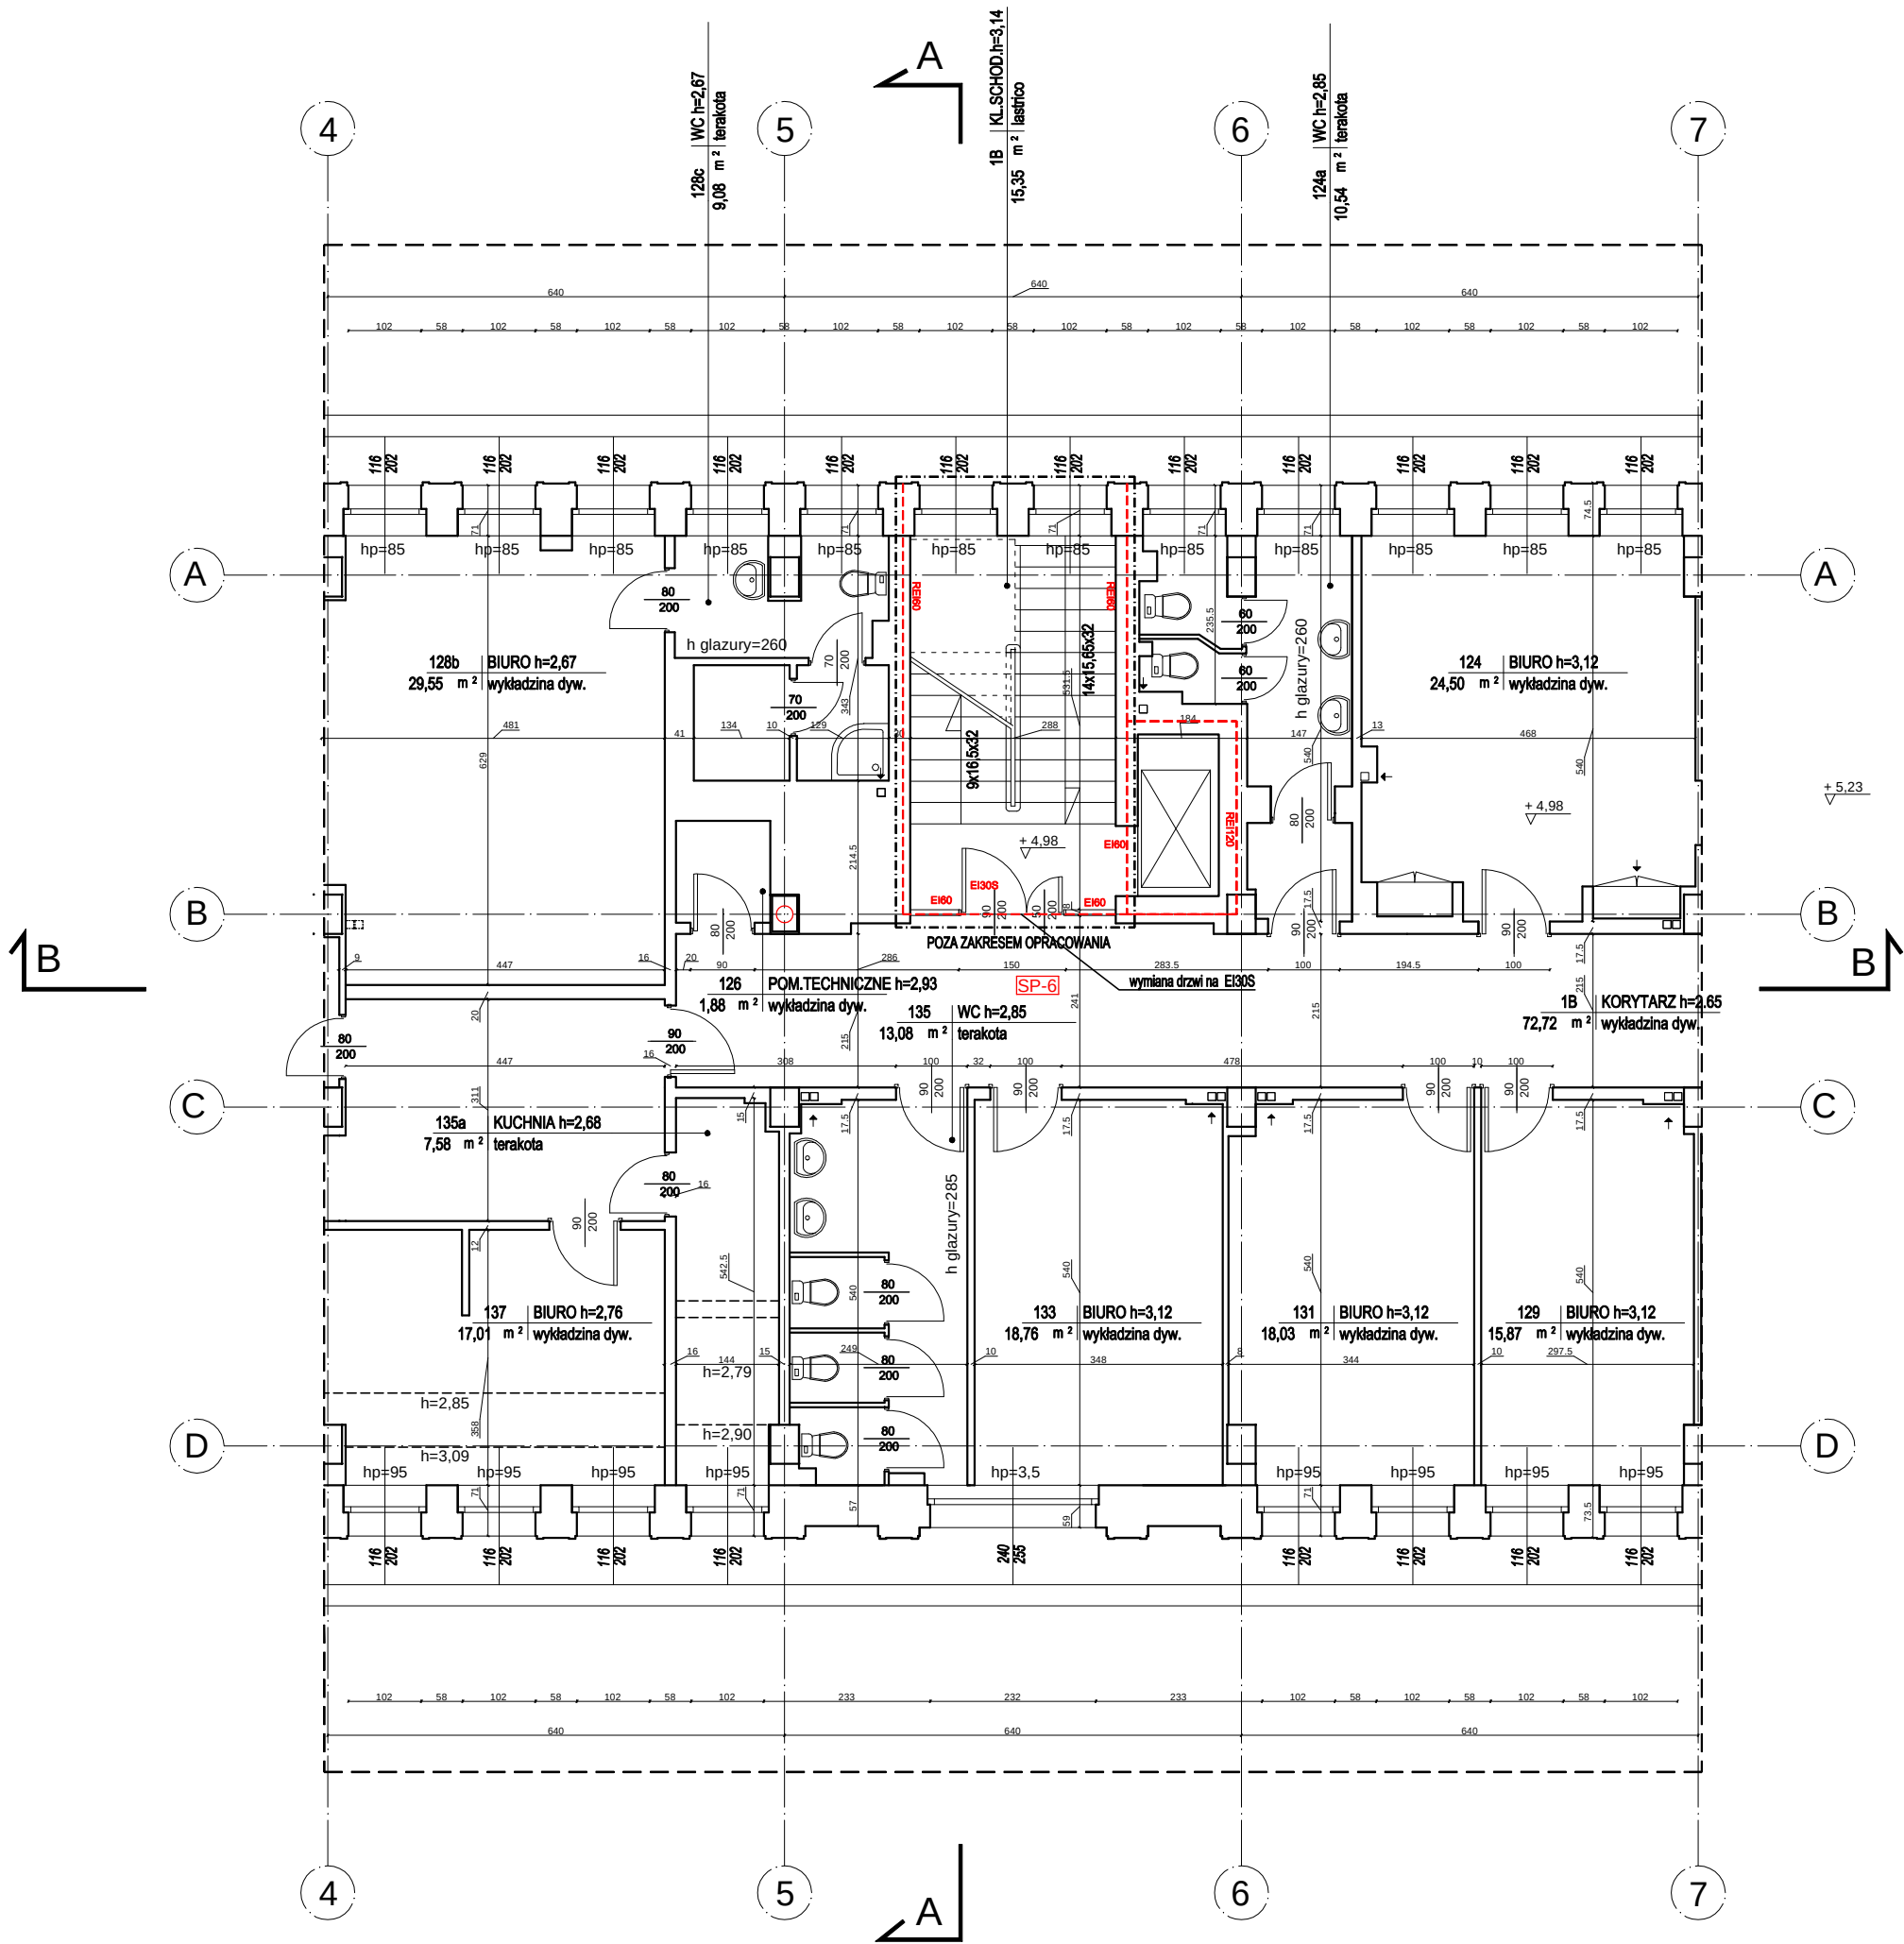

TEMAT	Przebudowa schodów wewnętrznych z parteru na piętro i w budynku Urzędu Ochrony Konkurencji i Konsumentów		
ADRES INWESTYCJI	działka ew. nr 22, obręb 5-03-10, Pl. Powstańców Warszawy 1 00-950 Warszawa		
INWESTOR	URZĄD OCHRONY KONKURENCJI I KONSUMENTÓW Pl. Powstańców Warszawy 1 00-950 Warszawa		
JEDNOSTKA PROJEKTOWA	INSTAL-TECH MARCIN MARZEC NIP: 864-162-86-20 ul. Nowohucka 92a, 30-728 Kraków	www.marzec-budownictwo.pl  MARZEC BUDOWNICTWO	
BRANŻA	ARCHITEKTURA		
FAZA	Koncepcja		
PROJEKTANT	mgr inż. arch. Marek Golonka upr. nr 128-Km/74 w specjalności architektonicznej do projektowania bez ograniczeń		
SPRAWDZAJĄCY	mgr inż. arch. Monika Gazariewicz-Radzikowska upr. bud. w specjalności architektonicznej do proj. bez ograniczeń, 14/OPOKK/2012		
TYTUŁ RYSUNKU	RZUT I PIĘTRA		
SKALA: 1:100	DATA: 10.2020r	NR RYSUNKU: A-05	STRONA:

PRZEKRÓJ A-A 1:100
KONCEPCJA

LEGENDA:

ściany istniejące

oznaczenie zakresu opracowania

ściany projektowane - zamurowania

elementy wyburzane

przejścia instalacyjne istniejące

przebicia instalacyjne

wydzielenie pożarowe

REI60

oznaczenie klasy odporności ogniowej elementów budynku

HP 25

hydrant wewnętrzny

+ 0.43

istniejące rzędne posadzki

H=2.80m

istniejące wysokości pomieszczeń

2.23%

spadki posadzki

100/200

wymiary stolarki i ślusarki

S

samozamknięcz

E

elektrotrzymacz

Uwaga:

- w poziomie piwnicy należy wprowadzić napowietrzanie kompensacyjne
- należy zweryfikować powierzchnie czynną kłap oddymiających

TEMAT	Przebudowa schodów wewnętrznych z parteru na piętro I w budynku Urzędu Ochrony Konkurencji i Konsumentów		
ADRES INWESTYCJI	działka ew. nr 22, obręb 5-03-10, Pl. Powstańców Warszawy 1 00-950 Warszawa		
INWESTOR	URZĄD OCHRONY KONKURENCJI I KONSUMENTÓW Pl. Powstańców Warszawy 1 00-950 Warszawa		
JEDNOSTKA PROJEKTOWA	INSTAL-TECH MARCIN MARZEC NIP: 864-162-86-20 ul. Nowohucka 92a, 30-728 Kraków	www.marzec-budownictwo.pl MARZEC BUDOWNICTWO	
BRANŻA	ARCHITEKTURA		
FAZA			
PROJEKTANT	mgr inż. arch. Marek Golonka upr. nr 128-Km/74 w specjalności architektonicznej do projektowania bez ograniczeń		
SPRAWDZAJĄCY	mgr inż. arch. Monika Gazariewicz-Radzikowska upr. bud. w specjalności architektonicznej do proj. bez ograniczeń, 14/OPOKK/2012		
TYTUŁ RYSUNKU	PRZEKRÓJ A-A		
SKALA: 1:100	DATA: 10.2020r	NR RYSUNKU: A-06	STRONA: