

# RZUT INWENTARYZACJA

## Uwagi:

Wszystkie wymiary sprawdzić na budowie. Różnice w wymiarach skorygować.  
Rysunek rozpatrywać łącznie z innymi rysunkami i z rysunkami innych branż.

## Wytyczne dla branż:

### Branża budowlana:


Istn. betonowy blat i słupki pod dygestorium do demontażu, (blat na wys. 90cm, gr. 12cm, słupki 12x13 i 17x17cm).  
Do demontażu drewniano-szkłana istn. obudowa dygestorium  
Uzupełnienie płytek podłogowych po demontażu dygestorium  
Demontaż płytek ze ścian pomieszczenia eterowni oraz ułożenie nowych płytek na ścianach z drzwiami i blatami w kolorze białym, na pełną wysokość.  
Uzupełnienie tynku oraz malowanie pomieszczenia eterowni w kolorze białym.

### Branża sanitarna:

Do demontażu istn. blaszane kanały wentylacyjne 15x20cm i 15x25cm.  
Do demontażu zlew metalowy na wys. 45cm z podwyższoną wylewką.  
Zasłepić wylot wody w ścianie przy oknie po demontowanym dygestorium.  
Przebudować podejścia wody dopasowując je do wymienianych dygestorium.  
Nad batem laboratoryjnym zamontować kranik na dwa wyjścia.  
Zamontować nowy kran nad zlewem.  
Zdemontować istn. kanalizację po demontowanym dygestorium.  
Przebudować podejścia kanalizacji dopasowując je do wymienianych dygestorium.  
Zamontować i podłączyć nowy laboratoryjny zlew w obudowie.  
Wymienić nad dachem wentylator na nowy w wersji antywzbuchowej.  
Wykonać nowe kanały wentylacyjne po starej trasie, z wpięciem do istn. komina dla wentylowania wymienianych dwóch dygestorium w wersji antywzbuchowej.  
Zdemontować i zasłepić nieczynne instalacje.

### Branża elektryczna:

Istniejącą natynkową instalację elektryczną zmienić na podtynkową.  
Wykonać podłączenia dla wymienianych dwóch dygestorium w wersji antywzbuchowej.  
Wykonać podłączenie dla wymienianego nad dachem wentylatora w wersji antywzbuchowej.

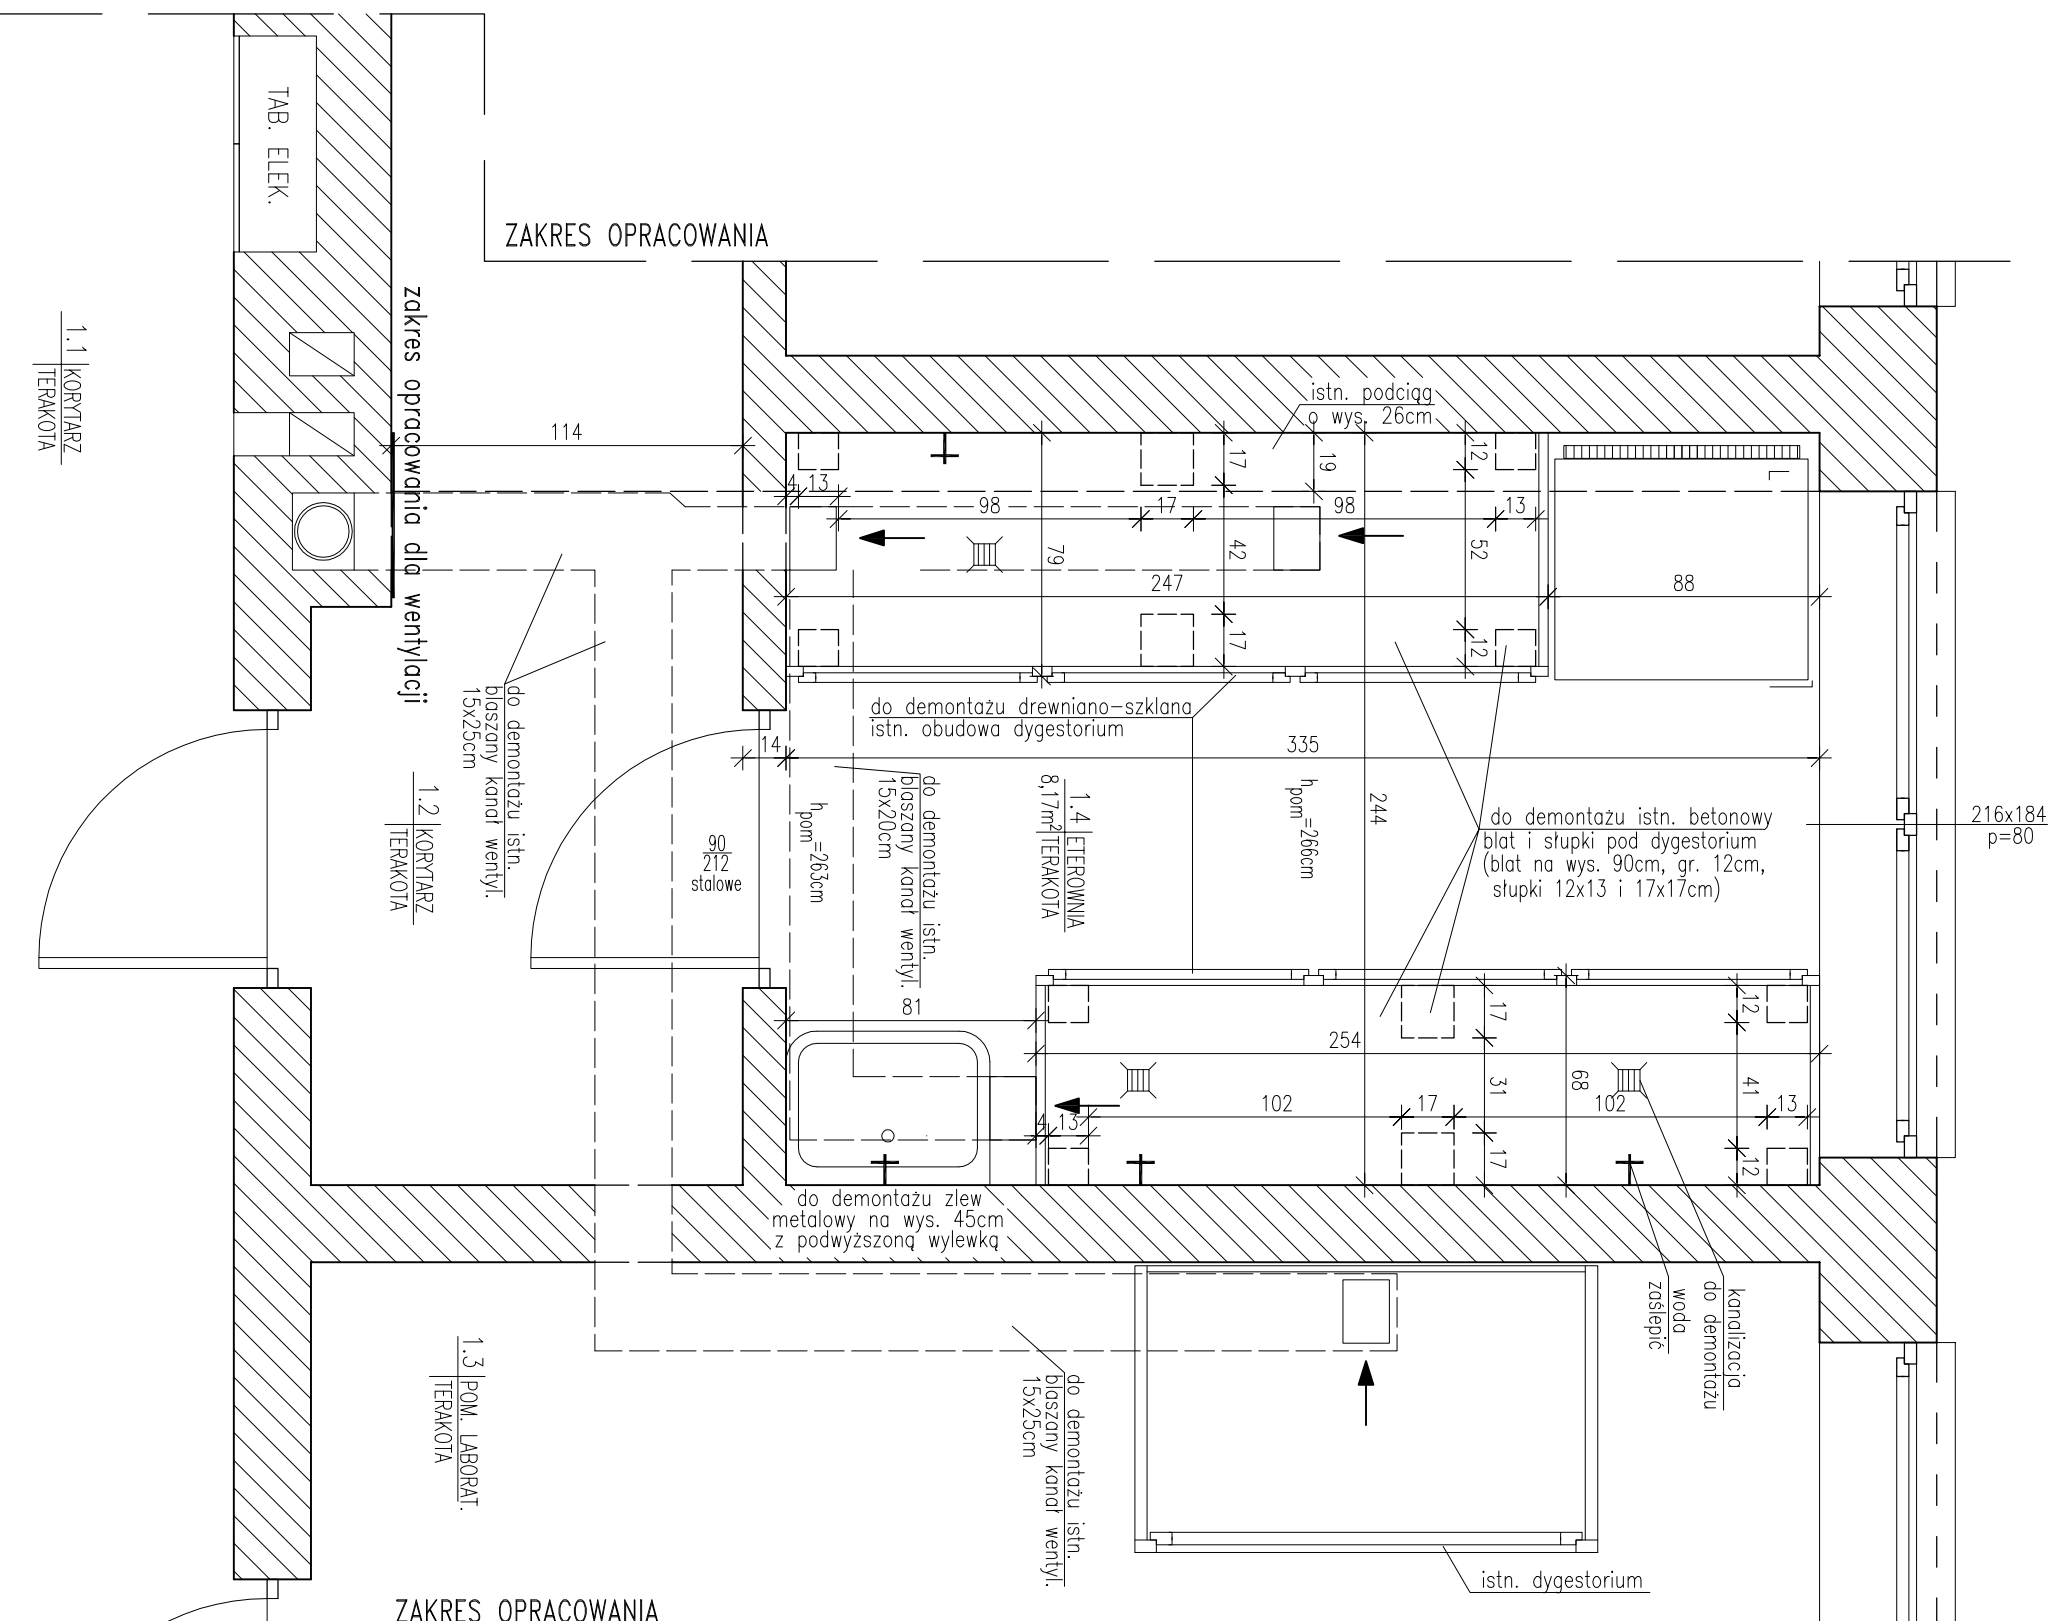

## BIURO PROJEKTÓW I USŁUG BUDOWLANYCH "MWB" 25-385 KIELCE, ul. PROSTA 284C, tel. 606 998 217, mail: monikawbe@interia.pl

Investor: **Urząd Ochrony Konkurencji i Konsumentów**  
z siedzibą przy pl. Powstańców Warszawy 1, 00-950 Warszawa

TEMAT: **Roboty budowlane związane z wymianą dwóch dygestoriów na nowe w wersji antywzbuchowe i wraz z podłączeniem ich do istniejącej instalacji elektrycznej, wentylacyjnej i wod-kan.**

UOKiK Laboratorium Kontrolno - Analityczne ul. Sienkiewicza 76, 25-950 Kielce,  
dz. nr ew. 136/1, 136/2, 136/3, 136/4, 136/5 obręb 0016 Kielce

PRZEDMIOT RYS.: <b>RZUT - INWENTARYZACJA</b>	STADIUM: PROJEKT BUDOWLANY	BRANŻA: INWENTARYZACJA	Data: 07.2018
Opracował: <b>mgr inż. Monika Walczyk-Bera</b>	Nr uprawnień: SWK/0094/PWOK/07	Podpis:	Skala: 1:25
			Nr rys.: <b>2</b>