


A

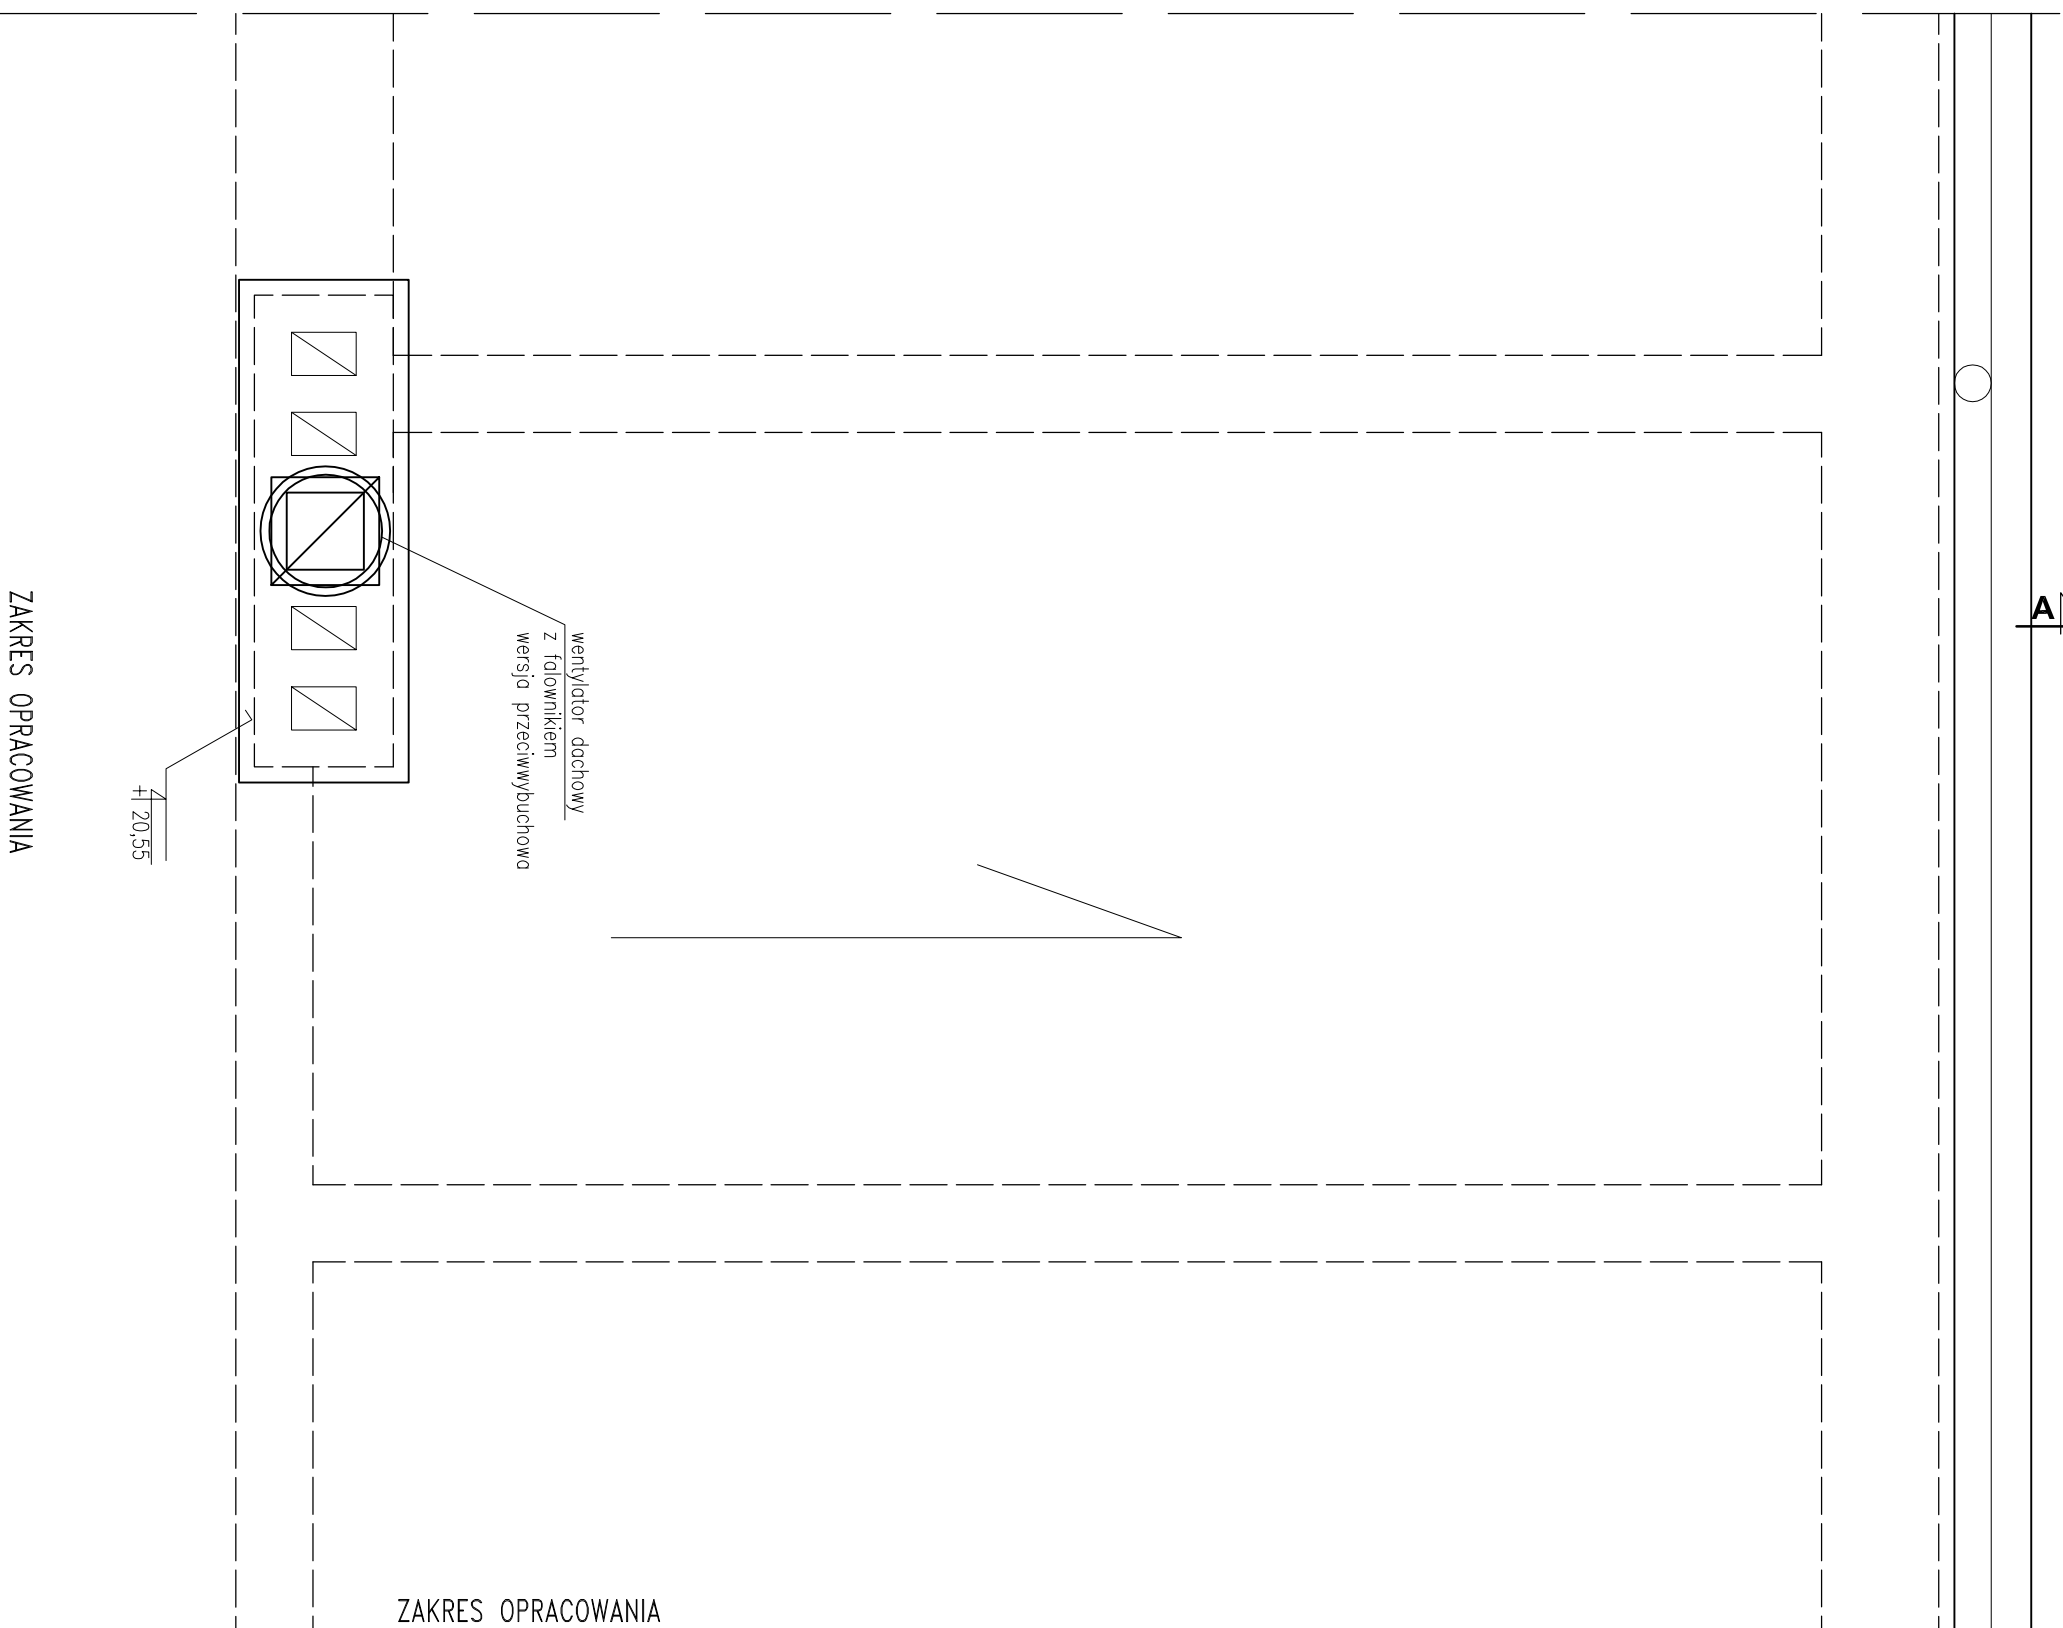

RZUT DACHU

CZĘŚĆ

Uwagi:

Wszystkie wymiary sprawdzić na budowie. Różnice w wymiarach skorygować.
Rysunek rozpatrywać łącznie z innymi rysunkami i z rysunkami innych branż.
Projektuje się wymianę dwóch dygestoriów na dwa nowe w wersji antywybuchowej.

Wytyczne dla branż:

Branża sanitarna:

Wymienić nad dachem wentylator na nowy w wersji antywybuchowej.

Branża elektryczna:

Wykonać podłączenie dla wymienianego nad dachem wentylatora w wersji antywybuchowej.

BIURO PROJEKTÓW I USŁUG BUDOWLANYCH "MWB"
25-385 KIELCE, ul. PROSTA 284C, tel. 606 998 217, mail: monikawbe@interia.pl

Investor: **Urząd Ochrony Konkurencji i Konsumentów**
z siedzibą przy pl. Powstańców Warszawy 1, 00-950 Warszawa

TEMAT: **Roboty budowlane związane z wymianą dwóch dygestoriów na nowe w wersji antywybuchowe j wraz z podłączeniem ich do istniejącej instalacji elektrycznej, wentylacyjnej i wod.-kan.**
UOKiK Laboratorium Kontrolno - Analityczne ul. Sienkiewicza 76, 25-950 Kielce,
dz. nr ew. 136/1, 136/2, 136/3, 136/4, 136/5 obręb 001/6 Kielce

PRZEDMIOT RYS.:	STADIUM:	BRANŻA:	Data:
RZUT DACHU - CZĘŚĆ	PROJEKT BUDOWLANY	BUDOWLANA	07.2018
Projektował:	Nr uprawnień:	Podpis:	Skala:
<i>mgr inż. arch. Marek Góra</i>	202/84		1:25
			Nr rys.:
			2