


STEROWANIE I KONTROLA GENERATORÓW AEROZOLOWYCH Z WYKORZYSTANIEM MODUŁU PRZEKAŹNIKA WYNIESIONEGO

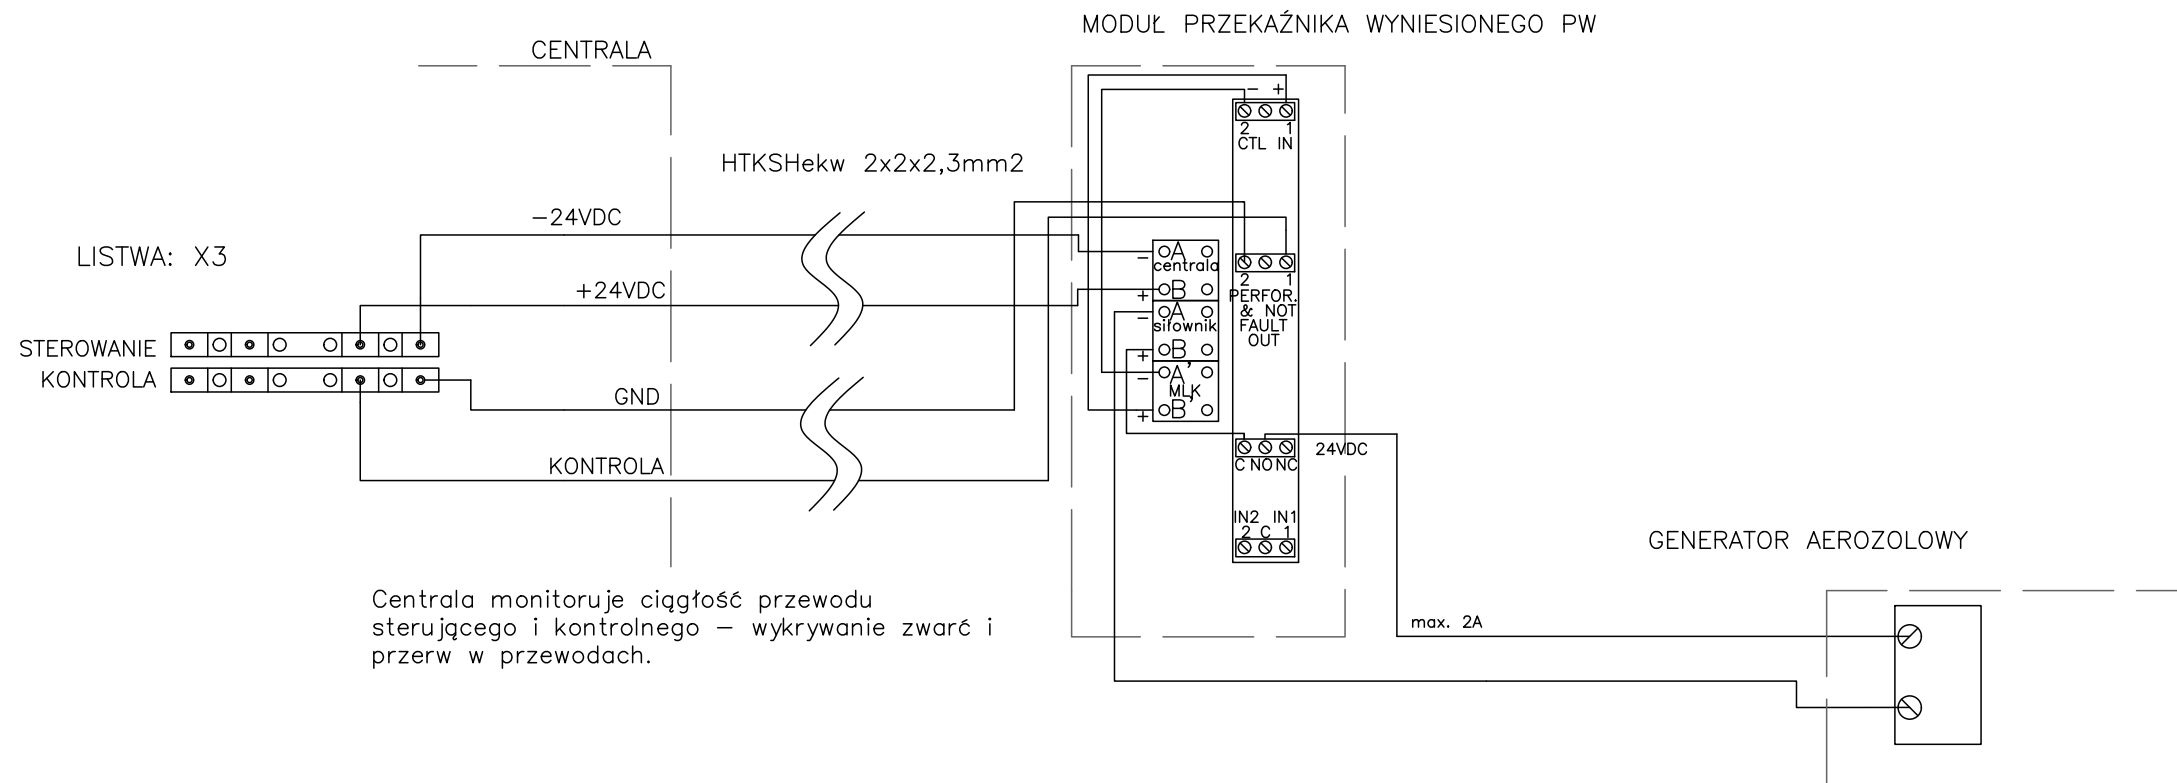

| | | | | | |
|---|--------------------------------|--|----------------|------|------|
| INWESTOR Urząd Ochrony Konkurencji i Konsumentów Pl. Powstańców Warszawy 1 00-950 Warszawa | |  Jrząd Ochrony Konkurencji i Konsumentów | | | |
| JEDNOSTKA PROJEKTUJĄCA: PROTRT SP. Z O.O. ul. Wierzbowa 3A 05-503 Baszkówka TEL: +48 783 110 962 | |  | | | |
| NAZWA PROJEKTU Projekt Budowlano-Wykonawczy dla Systemu Sygnalizacji Pożaru w budynku przy Placu Powstańców Warszawy 1 | | | | | |
| ADRES INWESTYCJI ul. Powstańców Warszawy 1, 00 - 950 Warszawa | | | | | |
| PROJEKT / BRANŻA WYKONAWCZY / TELEKOMUNIKACJA | | | | | |
| TEMAT RYSUNKU Schemat STEROWANIA I KONTROLI GENERATORÓW AEROZOLOWYCH | | | | | |
| PROJEKTANT: | inż. Marek Masalski | 0379/97/U MAZ/IE/0079/01 | | | |
| SPRAWDZAJĄCY: | mgr inż. Stanisław Wieteska | 5/83 Sk-ce MAZ/IE/2752/01 | | | |
| OPRACOWAŁ: | inż. Andrzej Dynek | | | | |
| | Michał Dynek | | | | |
| DANE RYSUNKU | | | | | |
| DATA | NR PROJ | SKALA | STATUS RYSUNKU | NR. | REW. |
| 02.2019 | 01 | -/- | Wykonawczy | T-08 | 00 |